


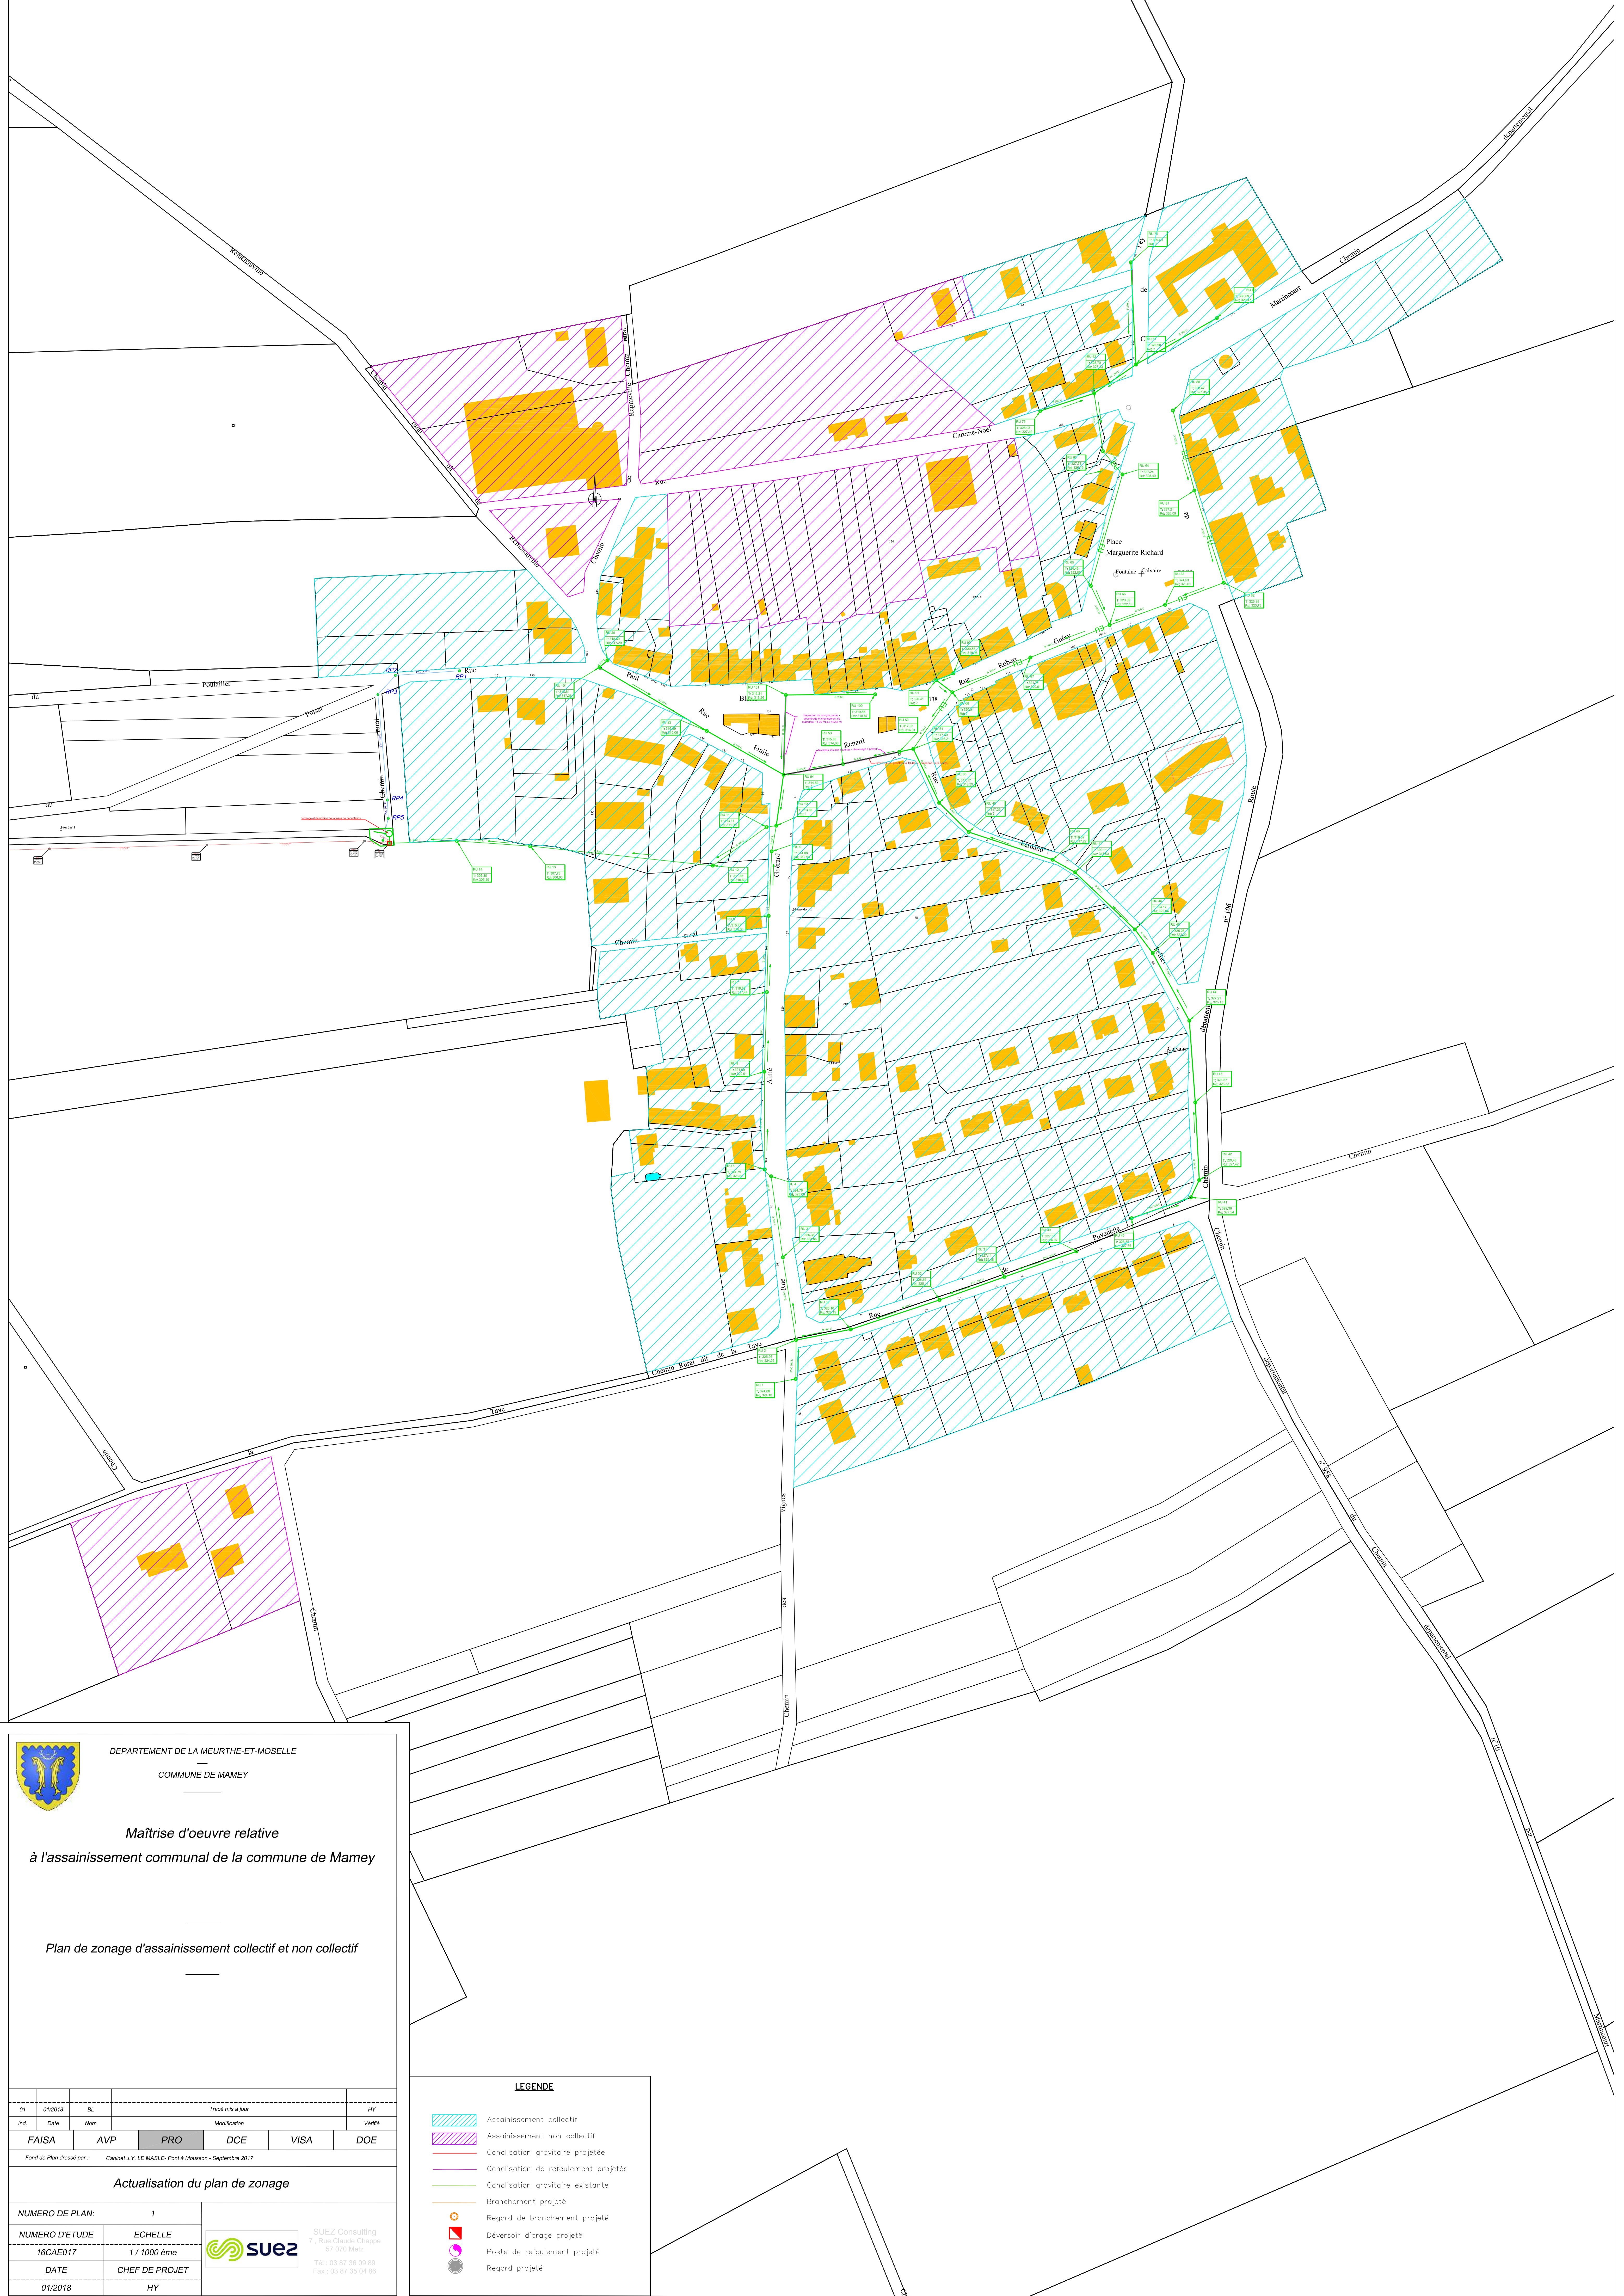



DEPARTEMENT DE LA MEURTHE-ET-MOSELLE

COMMUNE DE MAMEY

Maîtrise d'oeuvre relative

à l'assainissement communal de la commune de Mamey

Plan de zonage d'assainissement collectif et non collectif

DT	01/2016	BL	Tracé mis à jour				HY
Ind.	Date	Nom	Modification				Ventile
FAISA		AVP	PRO	DCE	VISA	DOE	
Fond de Plan dressé par : Cabinet J.Y. LE MASLE- Pont à Mousson - Septembre 2017							

Actualisation du plan de zonage

NUMERO DE PLAN:	1
NUMERO D'ETUDE	ECHELLE
16CAE017	1 / 1000 ème
DATE	CHEF DE PROJET
01/2018	HY



SUEZ Consulting
7 - Rue Claude Chagnon
57 070 Metz

Tél : 03 87 36 09 86
Fax : 03 87 35 04 86

LEGENDE

-  Assainissement collectif
-  Assainissement non collectif
-  Canalisations gravitaires projetées
-  Canalisations de refoulement projetées
-  Canalisations gravitaires existantes
-  Branchement projeté
-  Regard de branchement projeté
-  Déversoir d'orage projeté
-  Poste de refoulement projeté
-  Regard projeté